

VESELÉ DOMČEKY
MŠ-BYSTRICKÁ, PEZINO

STUPEŇ DOKUMENTÁCIE



Architektonická štúdia

DÁTUM

Oktober 2012

BUDOVA MATERSKEJ ŠKÓLKY

PÔVODNÁ ASFALTOVÁ PLOCHA

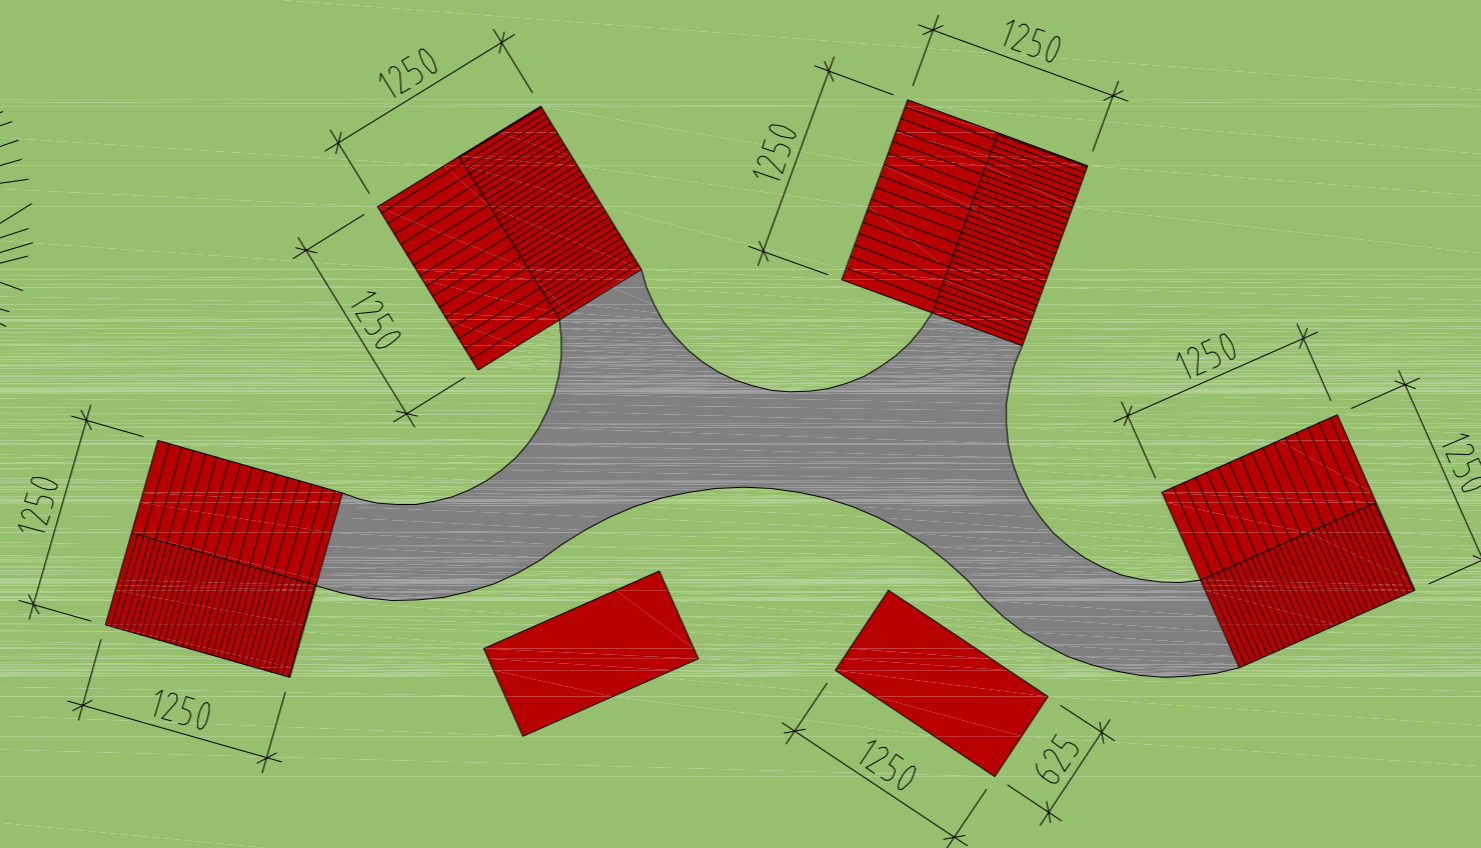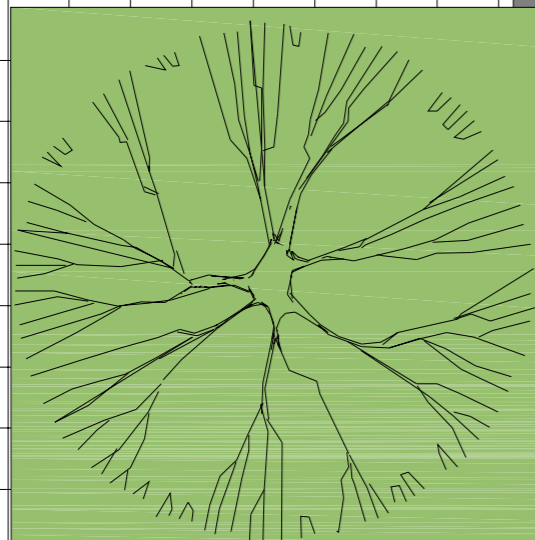

PÔVODNÉ PIESKOVISKO

PÔVODNÉ PIESKOVISKO

PÔDORYS

M 1:5

